

裝修總面積：


- 1.天花=255M²
- 2.牆(壁體)=50+18.6+21.6+39.6+27.2=157M²
- 3.地坪=38.8M²
- 合計=255+157+38.8=450.8M²

綠建材使用總面積：

- 1.天花=255M²
- 2.牆(壁體)=50+18.6+18+35+20=141.6M²
- 3.地坪=0M²
- 合計=255+141.6+0=396.6M²

綠建材使用率： $\frac{396.6M^2 \text{ (綠建材使用總面積)}}{450.8M^2 \text{ (裝修總面積)}}=87.9\%$

- 1.87.9%≥45%，故綠建材使用率在45%以上。
- 2.施作面積與原申請面積無異動，並符合法規步行距離檢討。

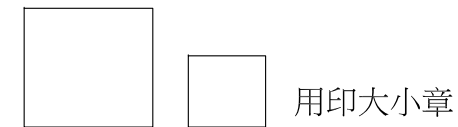

- 註：1.申請室內裝修樓地板面積213.4 m²，需與請書表E1-2填寫申請樓地板面積相符。
- 2.裝修總面積、綠建材使用總面積請個別列計算式合計，天花、牆必須檢討綠建材使用率 ≥ 45%。
- 3.須檢討步行距離。
- 4.天花、牆在平面或剖立面圖上須標示材料名稱與裝修面積，並且與表E1-5材料名稱、裝修數量(面積)相符。

※室裝審查範本，僅供參考。

次數 NO.	日期 DATE	修改內容 DESCRIPTION	修改 REV.	核准 APPR.

桃園國際機場股份有限公司
Taoyuan International Airport Corporation

審核
APPROVED BY

複核
CHECKED BY

建築師
ARCHITECT

技師
LICENCE ENGINEER

工地主任
SUPERINTENDENT

工程名稱
PROJECT

室內裝修審查

圖名
DRAWING

室裝審查事項範本-1

繪圖人員
DRAWN BY

版次
VER


日期
DATE 107/04/17

比例
SCALE

單位
UNIT

張號
SHEET NO

圖號
DRAWING NO

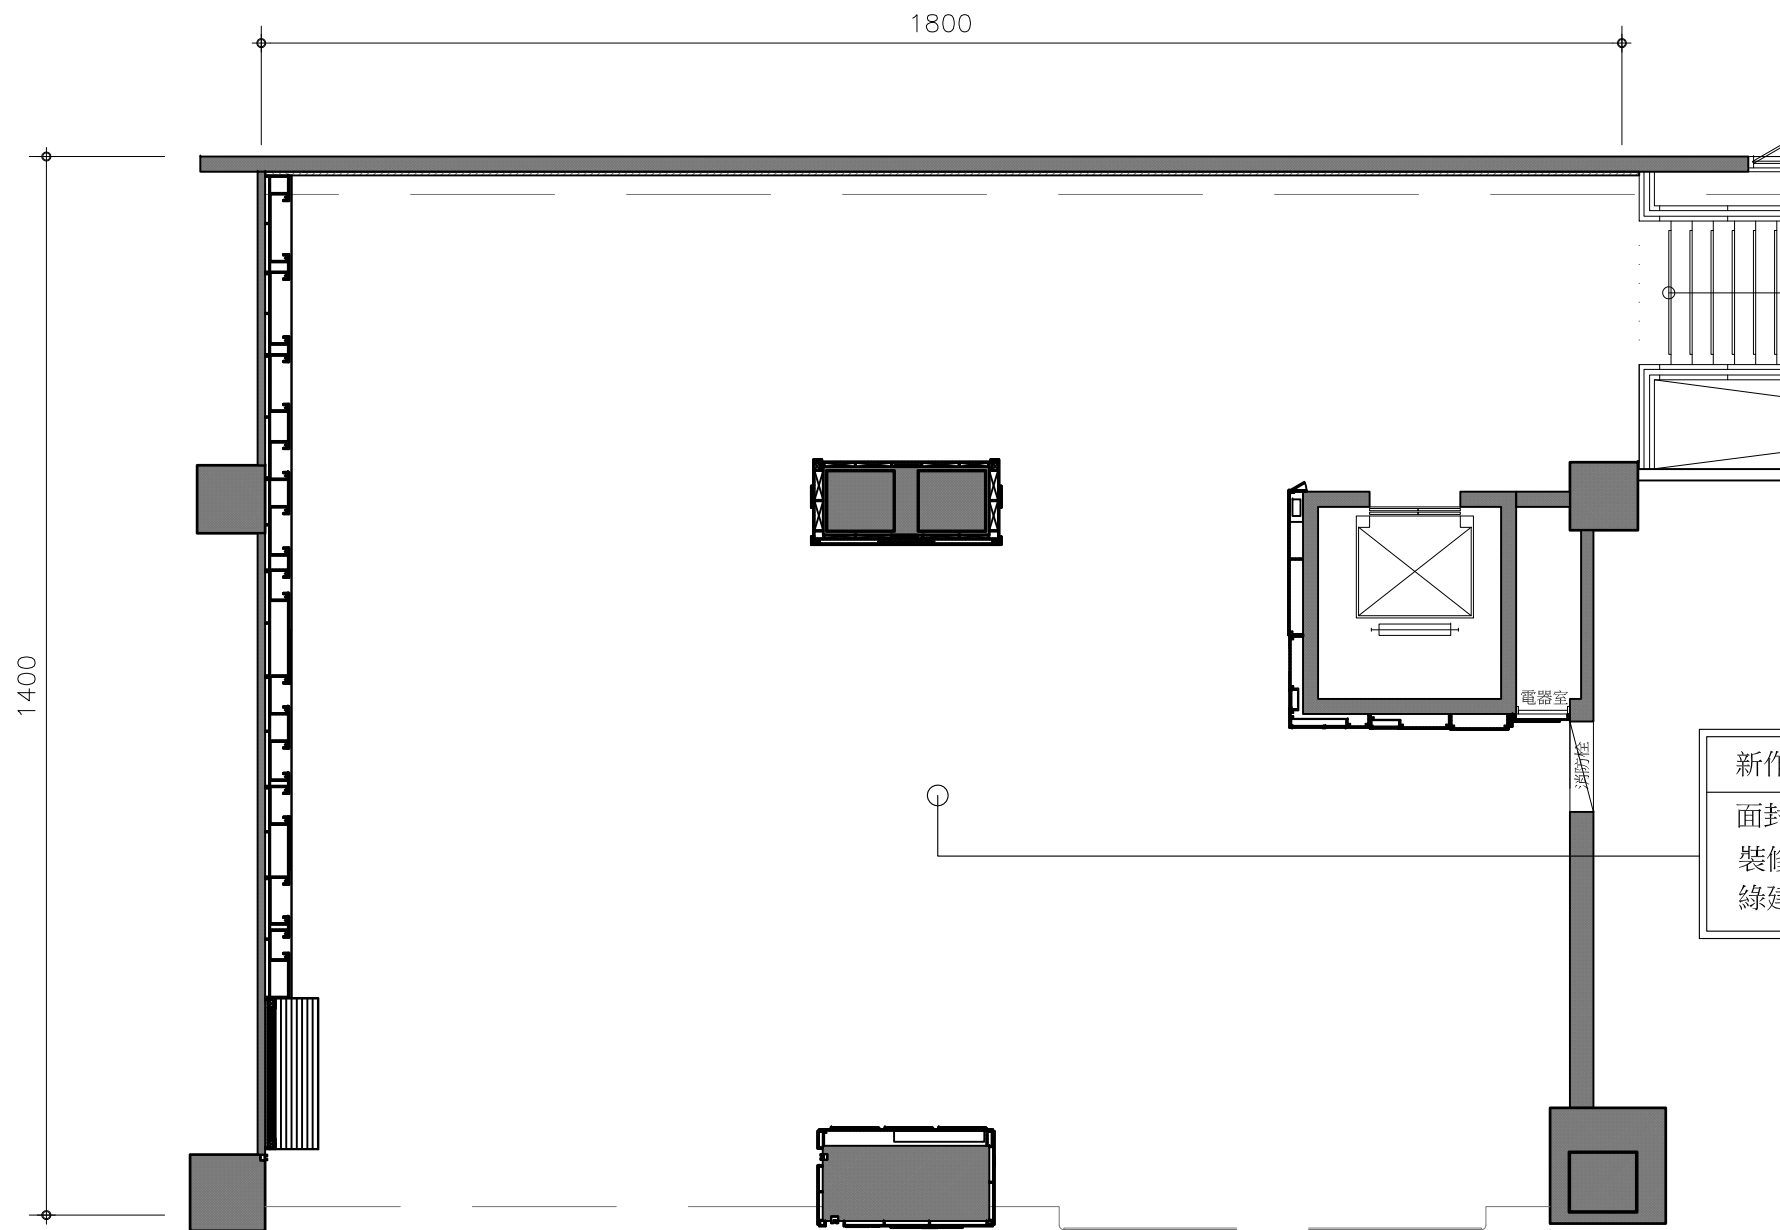

新作暗架天花
 面封4分矽酸鈣板(耐燃一級)
 裝修面積:18x14=255M²
 綠建材使用面積:255M²

次數 NO.	日期 DATE	修改內容 DESCRIPTION	修改 REV.	核准 APPR.
-----------	------------	---------------------	------------	-------------

桃園國際機場股份有限公司
 Taoyuan International Airport Corporation

審核
 APPROVED BY

複核
 CHECKED BY

建築師
 ARCHITECT

技師
 LICENCE ENGINEER

工地主任
 SUPERINTENDENT

工程名稱
 PROJECT

室內裝修審查

圖名
 DRAWING


室裝審查事項範本-2


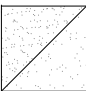
繪圖人員
 DRAWN BY

版次 VER	日期 DATE
	107/04/17

比例 SCALE	單位 UNIT

張號 SHEET NO	圖號 DRAWING NO

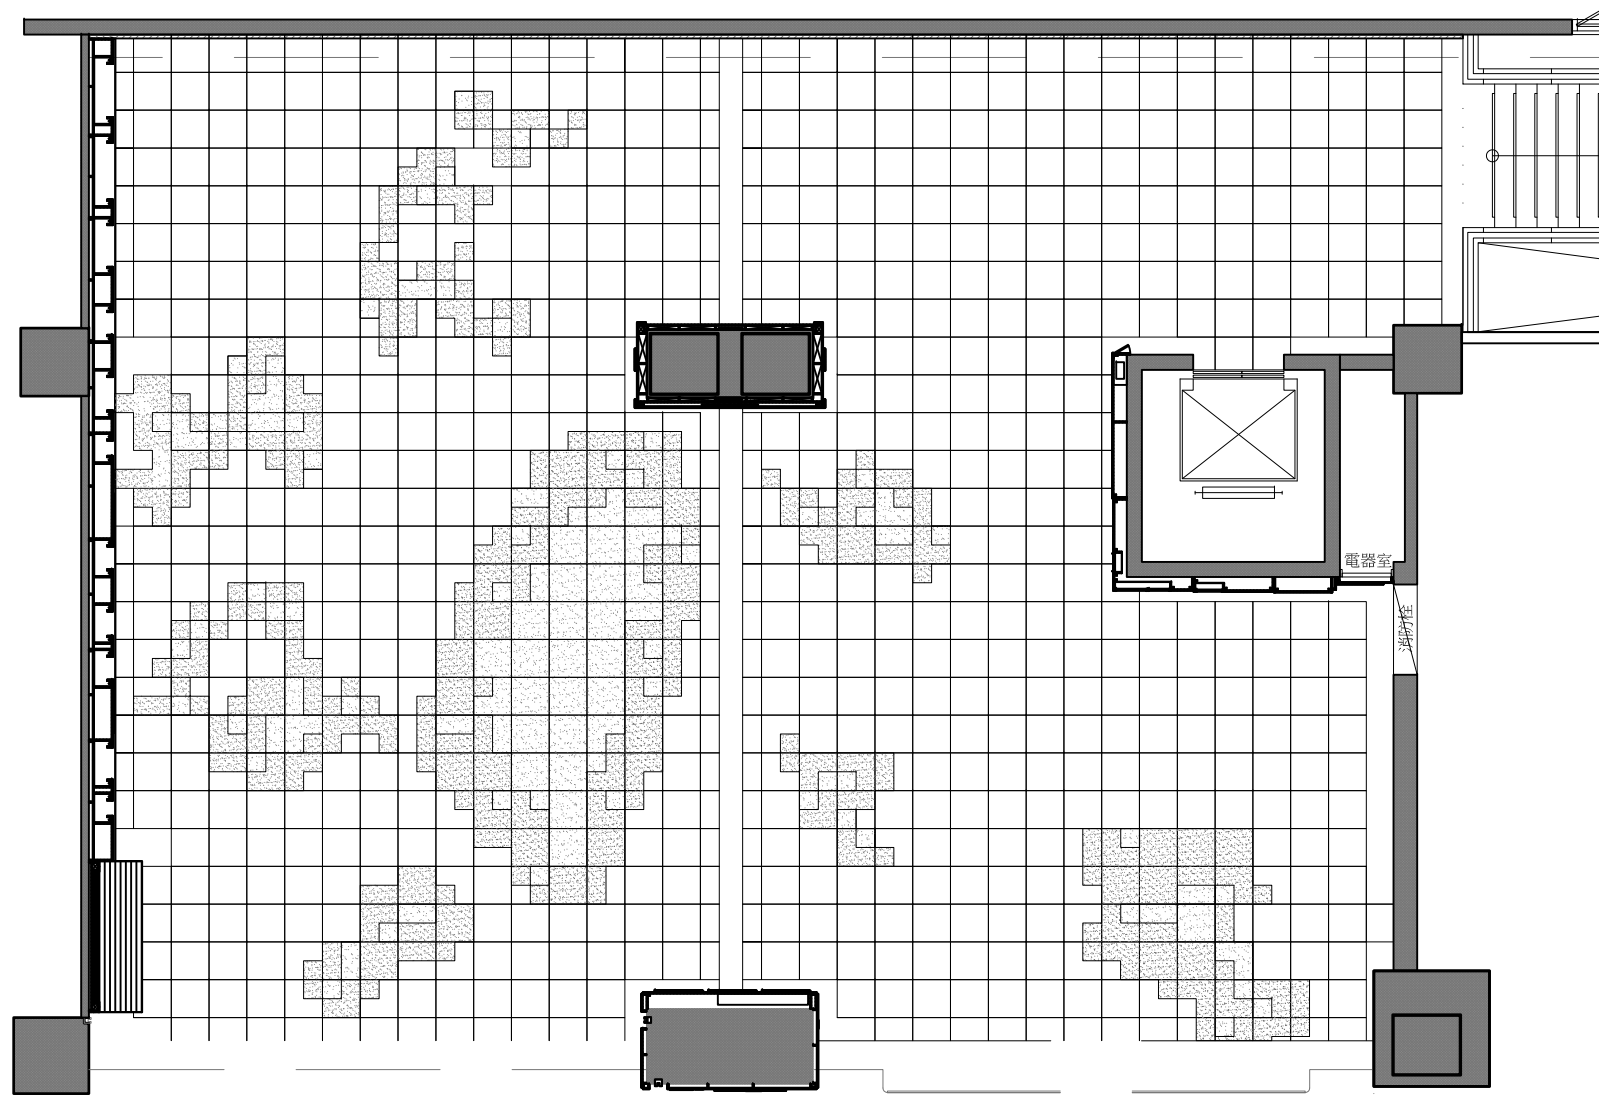

地坪地材配置		
圖例	說明	數量
	現有方塊地毯	187.9m ²
	新作地坪 藍色拼接方塊地毯 (防焰地毯)	38.8m ²

次數 NO.	日期 DATE	修改內容 DESCRIPTION	修改 REV.	核准 APPR.
-----------	------------	---------------------	------------	-------------

桃園國際機場股份有限公司
Taoyuan International Airport Corporation

審核
APPROVED BY

複核
CHECKED BY

建築師
ARCHITECT

技師
LICENCE ENGINEER

工地主任
SUPERINTENDENT

工程名稱
PROJECT

室內裝修審查

圖名
DRAWING

室裝審查事項範本-3

繪圖人員
DRAWN BY

版次 VER	日期 DATE
	107/04/17

比例 SCALE	單位 UNIT

張號 SHEET NO	圖號 DRAWING NO