

- 註：1.申請室內裝修樓地板面積213.4 m²,需與請書表E1-2填寫申請樓地板面積相符。  
 2.裝修總面積、綠建材使用總面積請個別列計算式合計，天花、牆必須檢討綠建材使用率 ≥ 45%。  
 3.須檢討步行距離。  
 4.天花、牆在平面或剖面圖上須標示材料名稱與裝修面積,並且與表E1-5材料名稱、裝修數量(面積)相符。

申請室內裝修樓地板面積:213.4M<sup>2</sup>

裝修總面積：

- 1.天花=255M<sup>2</sup>
  - 2.牆(壁體)=50+18.6+21.6+39.6+27.2=157M<sup>2</sup>
  - 3.地坪=38.8M<sup>2</sup>
- 合計=255+157+38.8=450.8M<sup>2</sup>

綠建材使用總面積：

- 1.天花=255M<sup>2</sup>
  - 2.牆(壁體)=50+18.6+18+35+20=141.6M<sup>2</sup>
  - 3.地坪=0M<sup>2</sup>
- 合計=255+141.6+0=396.6M<sup>2</sup>

綠建材使用率： $\frac{396.6M^2}{450.8M^2}$  (綠建材使用總面積) = 87.9% (裝修總面積)


- 1.87.9% ≥ 45%，故綠建材使用率在45%以上。
- 2.施作面積與原申請面積無異動,並符合規步行距離檢討。

用印大小章

※室裝審查範本，僅供參考。

室內裝修審查

桃園國際機場股份有限公司 Taoyuan International Airport Corporation				
次數	日期	檢閱內容	檢閱人	檢閱日期
NO.	DATE	DESCRIPTION	REV. APPR.	
審核				
APPROVED BY				
檢核				
CHECKED BY				
建築師				
ARCHITECT				
技師				
LICENCE ENGINEER				
工地主任				
SUPERINTENDENT				
工程名稱				
PROJECT				
室內裝修審查				
PROJECT				
圖名				
DRAWING				
室裝審查事項範本-1				
DRAWING				
繪圖人員		日期		
DRAWN BY		DATE 107/04/17		
版本		單位		
VER.		UNIT		
比例		圖號		
SCALE		NO.		
張數		圖號		
SHEET NO.		DRAWING NO.		

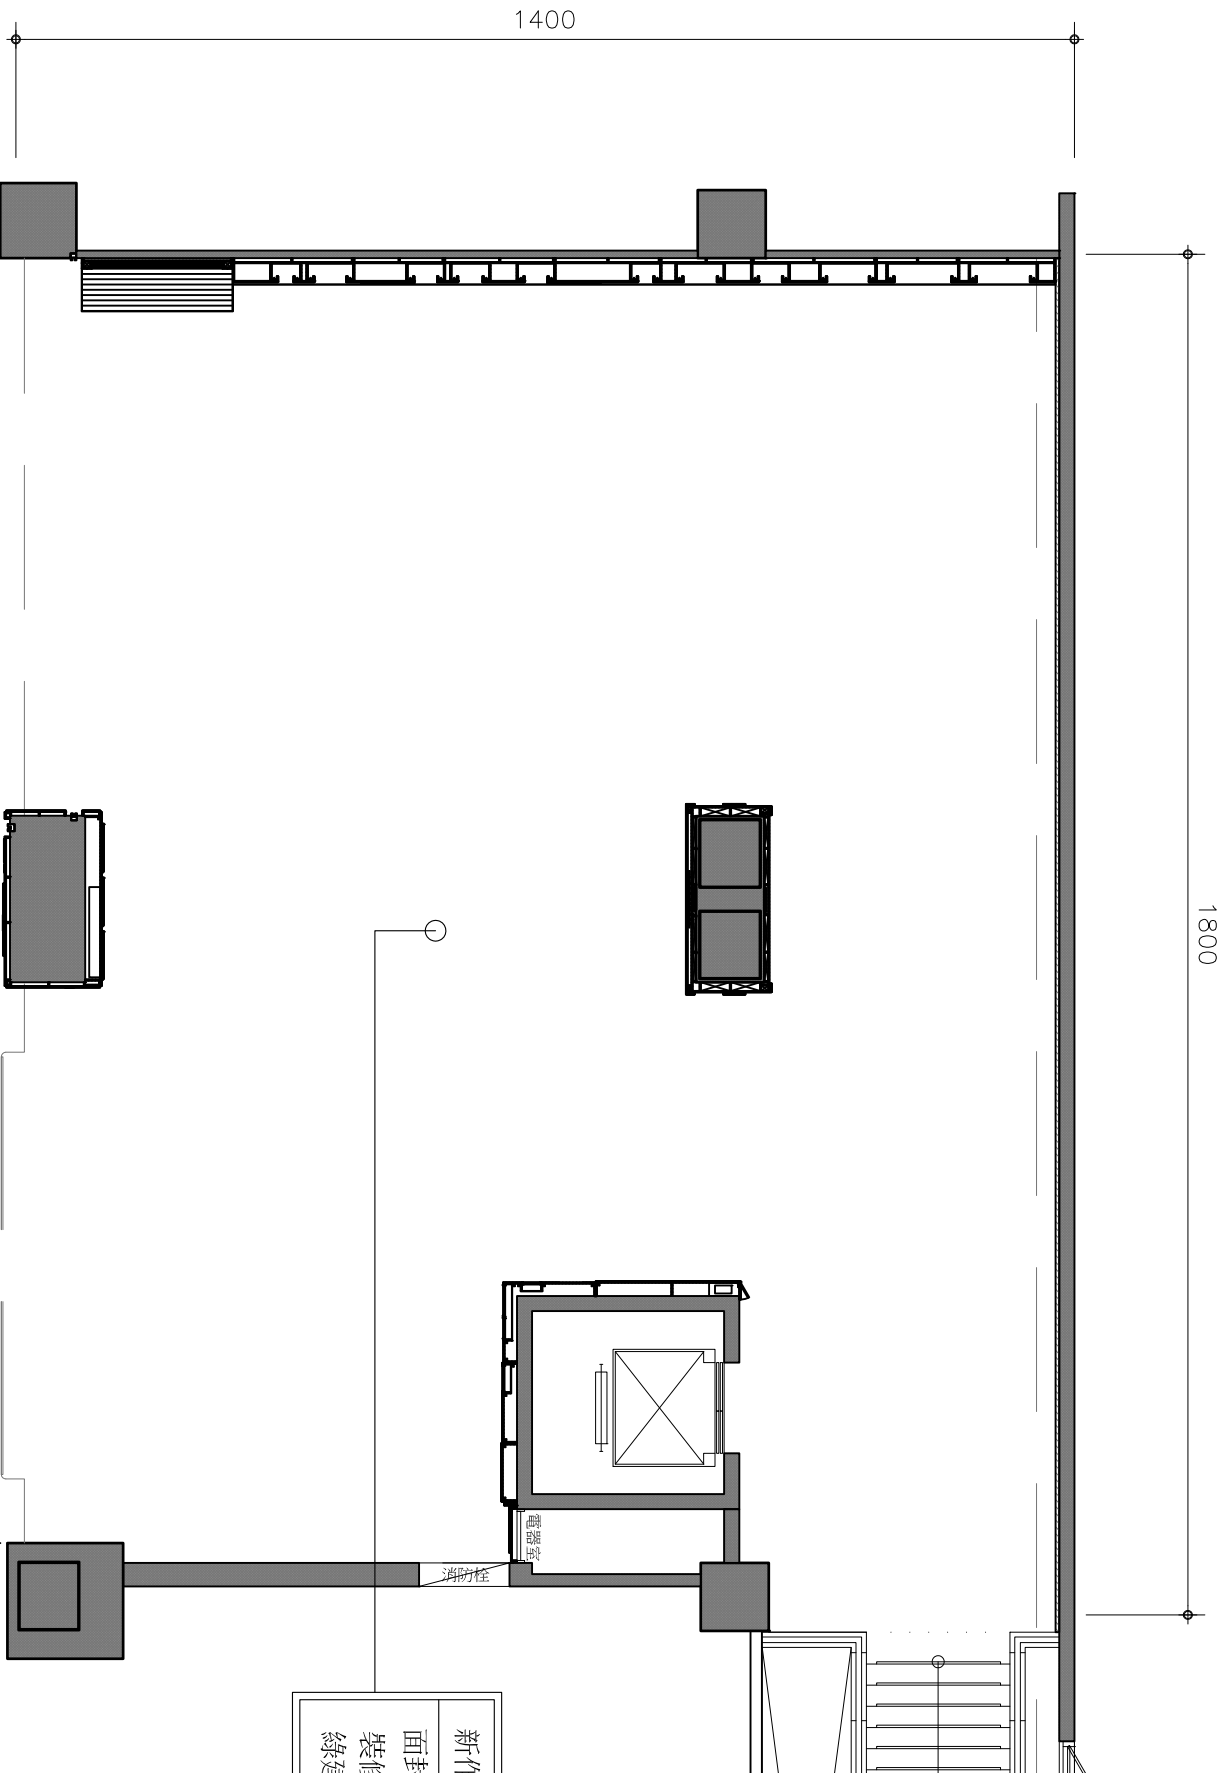

新作暗架天花  
 面封4分矽酸鈣板(耐燃一級)  
 裝修面積:18X14=255M<sup>2</sup>  
 綠建材使用面積:255M<sup>2</sup>

次數	日期	修改內容	修改	校核
NO.	DATE	DESCRIPTION	REV	APPR


桃園國際機場股份有限公司  
 Taoyuan International Airport Corporation

審核 APPROVED BY  
 檢核 CHECKED BY  
 建築師 ARCHITECT  
 技師 LICENSE ENGINEER  
 工地主任 SUPERINTENDENT  
 工程名稱 PROJECT

室內裝修審查

圖名 DRAWING  
 室內裝修事項範本-2

繪圖人員 DRAWN BY  
 版本 VER  
 日期 DATE 107/04/17  
 比例 SCALE  
 圖號 SHEET NO  
 圖號 DRAWING NO

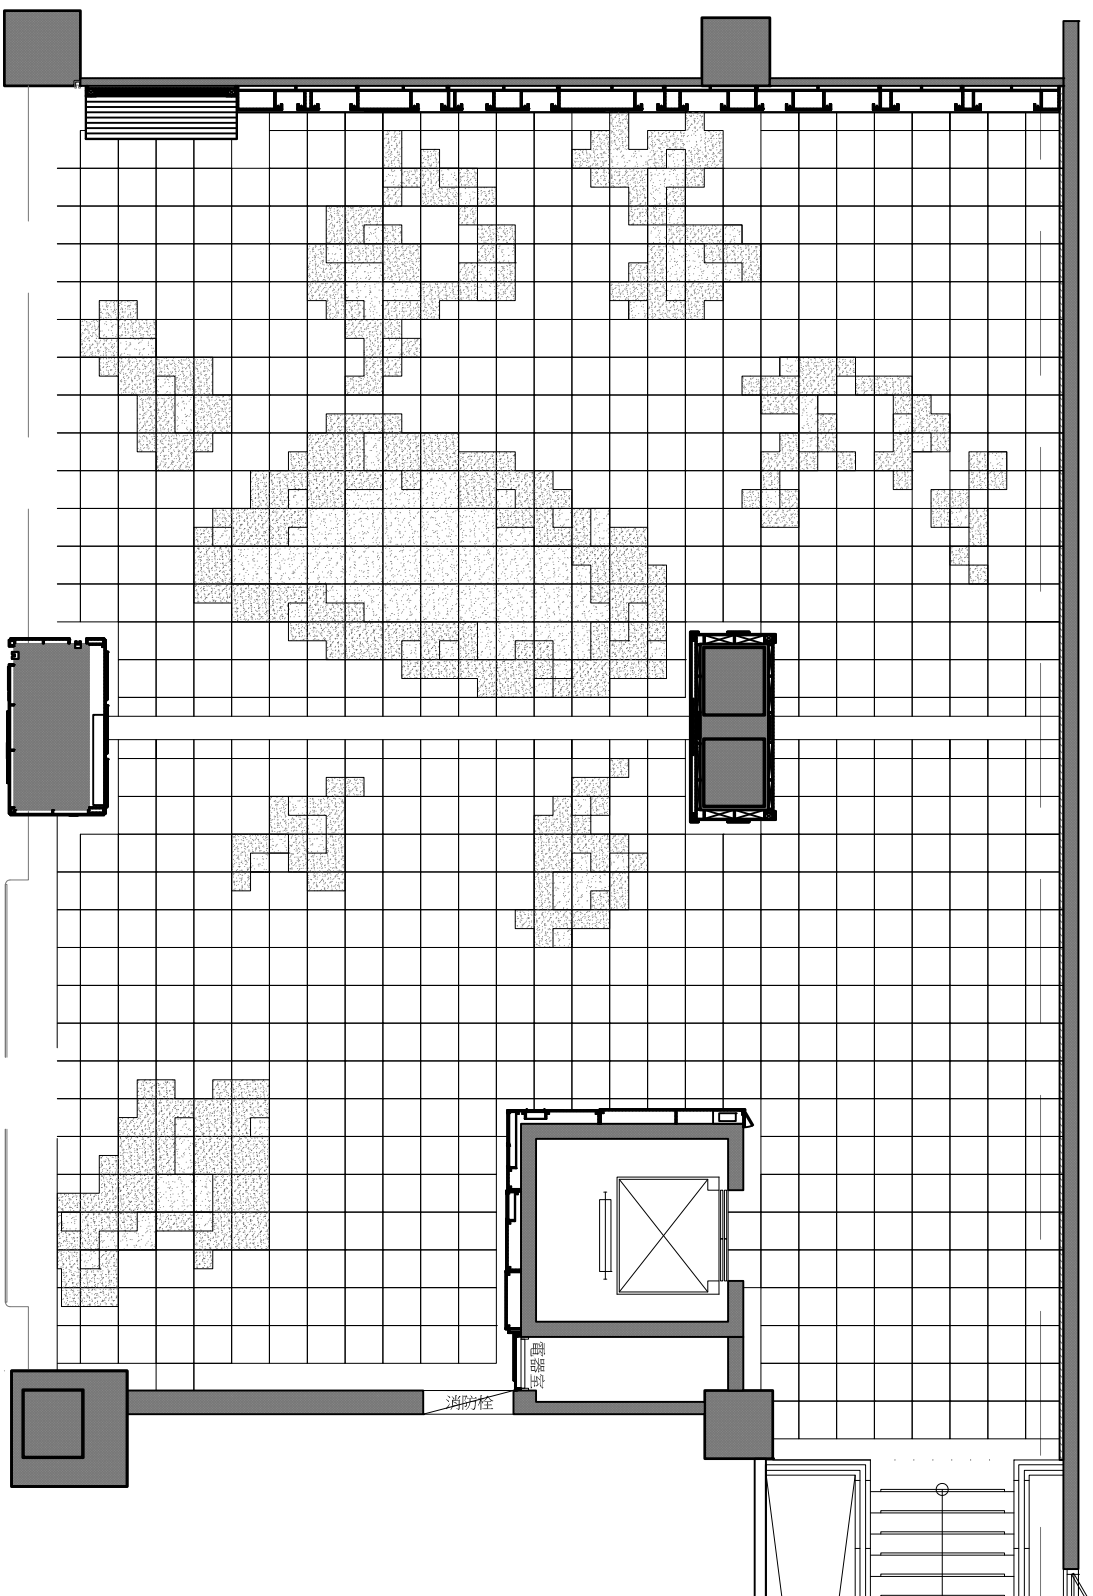

地坪地材配置		
圖例	說明	數量
	現有方塊地毯	187.9m <sup>2</sup>
	新作地坪 藍色拼接方塊地毯 (防焰地毯)	38.8m <sup>2</sup>

次數 NO.	日期 DATE	修改內容 DESCRIPTION	修改 REV	校核 APPR

桃園國際機場股份有限公司  
Taoyuan International Airport Corporation

審核  
APPROVED BY

校核  
CHECKED BY

建築師  
ARCHITECT

技師  
LICENCE ENGINEER

工地主任  
SUPERINTENDENT

工程名稱  
PROJECT

室內裝修審查

圖名  
DRAWING

室裝審查事項範本-3

繪圖人員  
DRAWN BY

版本  
VER

日期  
DATE 107/04/17

比例  
SCALE

單位  
UNIT

圖號  
DRAWING NO

張數  
SHEET NO